



<https://goo.gl/maps/NX6h2rRdAmcB5Uo39>

多用途礼堂 ホール

【最大容量】劇場形式：

200 學校形式 :160人 [尺寸/面積]

ホール形式 :160名

【寸法・面積】

ホール内

W1200 × D2500 約 300m²

舞台 W1000 ×

D400 × H500 約 40 m² 【註】

使用費中

【註】


穿鞋的食品和

飲料的租

賃費。配備音響、燈光設備，可用於講
座、音樂會、訓練課程等。*

用於商業用途，費用將在顯示價格的基礎
上加收150%。請聯絡我們。



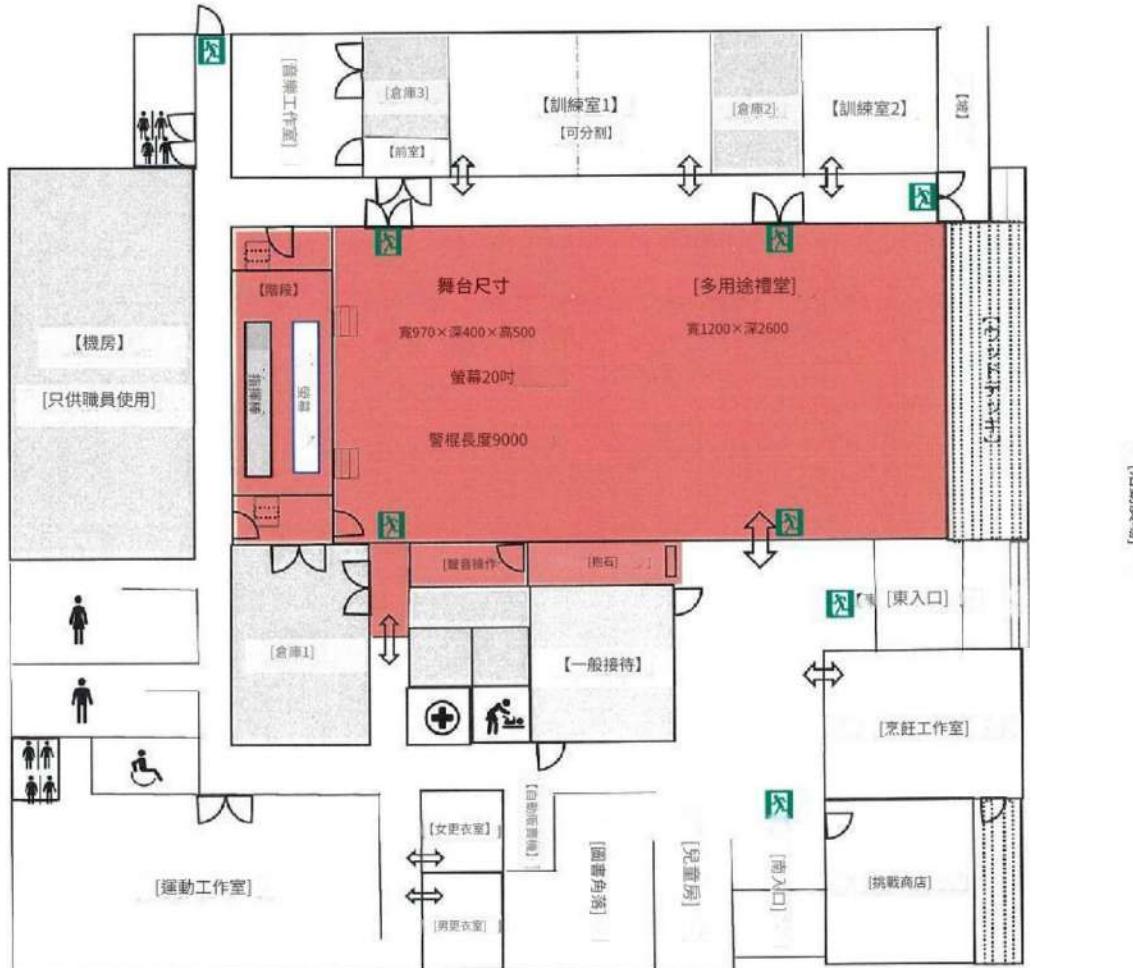

大隈町交換設施連結 Ru Okuma

福島縣雙葉郡大隈町大河原南平 1207-1 979-1306

電話0240-23-7676

設備清單/規格詳情

DLP投影機



1台/松下/PT-RZ970J/10,000lm 多功能廳

側邊折疊桌



80張椅子/無簾板
W180×D60×H70 多功能廳

堆疊椅



210個座位 (舞台下150個、30張移動桌 ×2) 多功能廳

拖鞋



210對
規格預申請 多功能廳

螢幕



1個/200吋 多功能廳

分割



最多
4 個單位 W300×H170 多功能廳

講台



1單位
W120×D60×H100 多功能室

主持人桌



1單位
W60×D50×H100 多功能室

無線麥克風



2台/松下
WX-ST200 多功能廳

無線麥克風



4 件/松下
WMD170SW-K 多功能廳

針式麥克風



2台/松下
WX-ST400 多功能廳

LED射燈



1套/L-PAR-7多機能廳

燈光控制台



1台/PRELUCE 2i 多功能廳

地板固化片



1套/全臉鞋多功能座椅、多功能廳

鞋用綠片



3張尺寸140×1500多功能廳

模式招牌框架



1個/W500×H60
多功能廳

掛接力棒



1/W900/承重200kg
多功能廳

入口鞋墊



5張/尺寸 90×300
多功能廳

桌上型麥克風支架落地式麥克風支架



5台機器/操作範圍30cm至50cm
多功能廳



2台機器/操作範圍90cm至150cm
多功能廳

3層可折疊鋁製支
架



1套/可單獨連接
多功能廳

HDMI收發器



1台
用於從大廳內向控制室發送投影資料
多功能廳

L型支架



15 台/高 130 厘米至 240 厘米

有分區



10台/可連接
每台
最大240厘米

直立式招牌框架




2面/整體W50×H190 白面
W50×H160 多功能廳

其他租賃設備	數位	規格/標準
HDMI線	3片	5米×2/30米×1
RGB碼	二	Dsub15針
運行電纜	二	5米×1/50米×1
電源延長線	3片	3米×1/5米×1/10米×1
鼓繩	1件	室內外均可使用/長度30m/厚度1.25mm ²
HDMI→S端子轉換器	1件	50(公分)
藍色床單	三	360×540(公分)
對講機	8 單位	麥克風有線
雷射筆	2 單位	ELP-GL09BK 雷射顏色 綠色
黑色 Bon (獎勵 Bon)	2 單位	寬60×深40 (公分)
白板筆套裝2套		黑筆/紅筆/藍筆/橡皮

多功能廳劇院佈局範例

大約1/100

· 10張椅子×20排 (200人)佈置範例

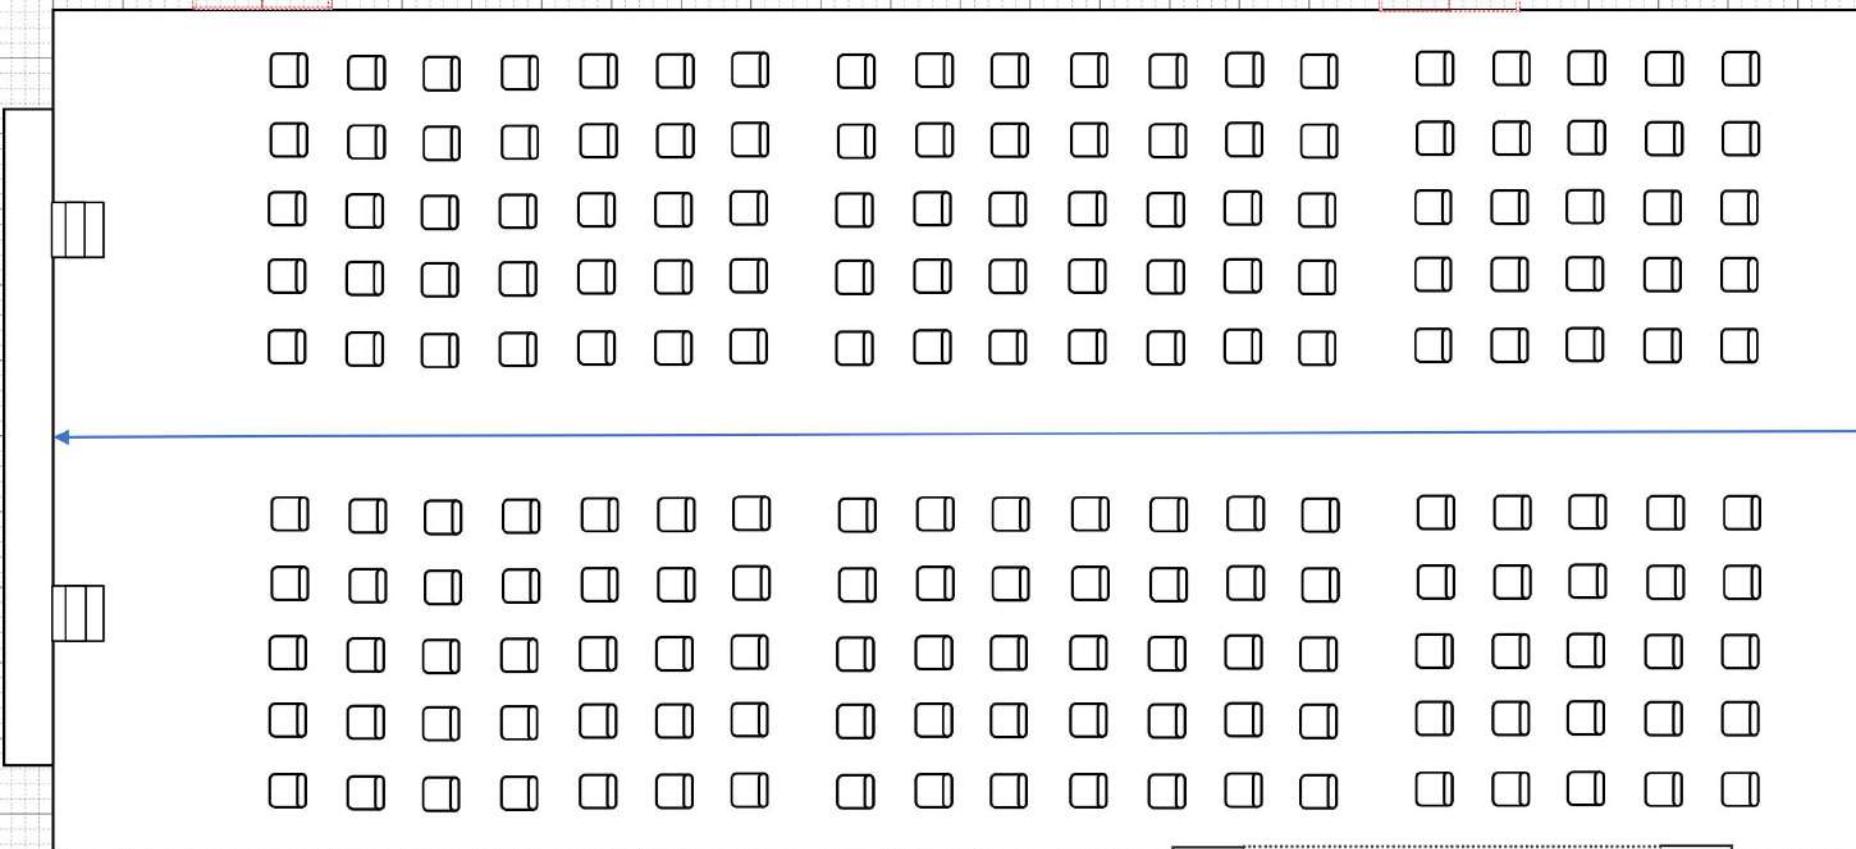

多功能廳劇場平面佈置圖

大約1/100

· 2席×5桌×16列（160人）佈置（草稿）

